



Nicht öffentliches Dokument des Paul Scherrer Instituts, CH 5232 Villigen PSI. Unbefugte Nutzung und Reproduktion ist untersagt.
Not for public use document of Paul Scherrer Institut, CH 5232 Villigen PSI. Unauthorized use and reproduction is prohibited.

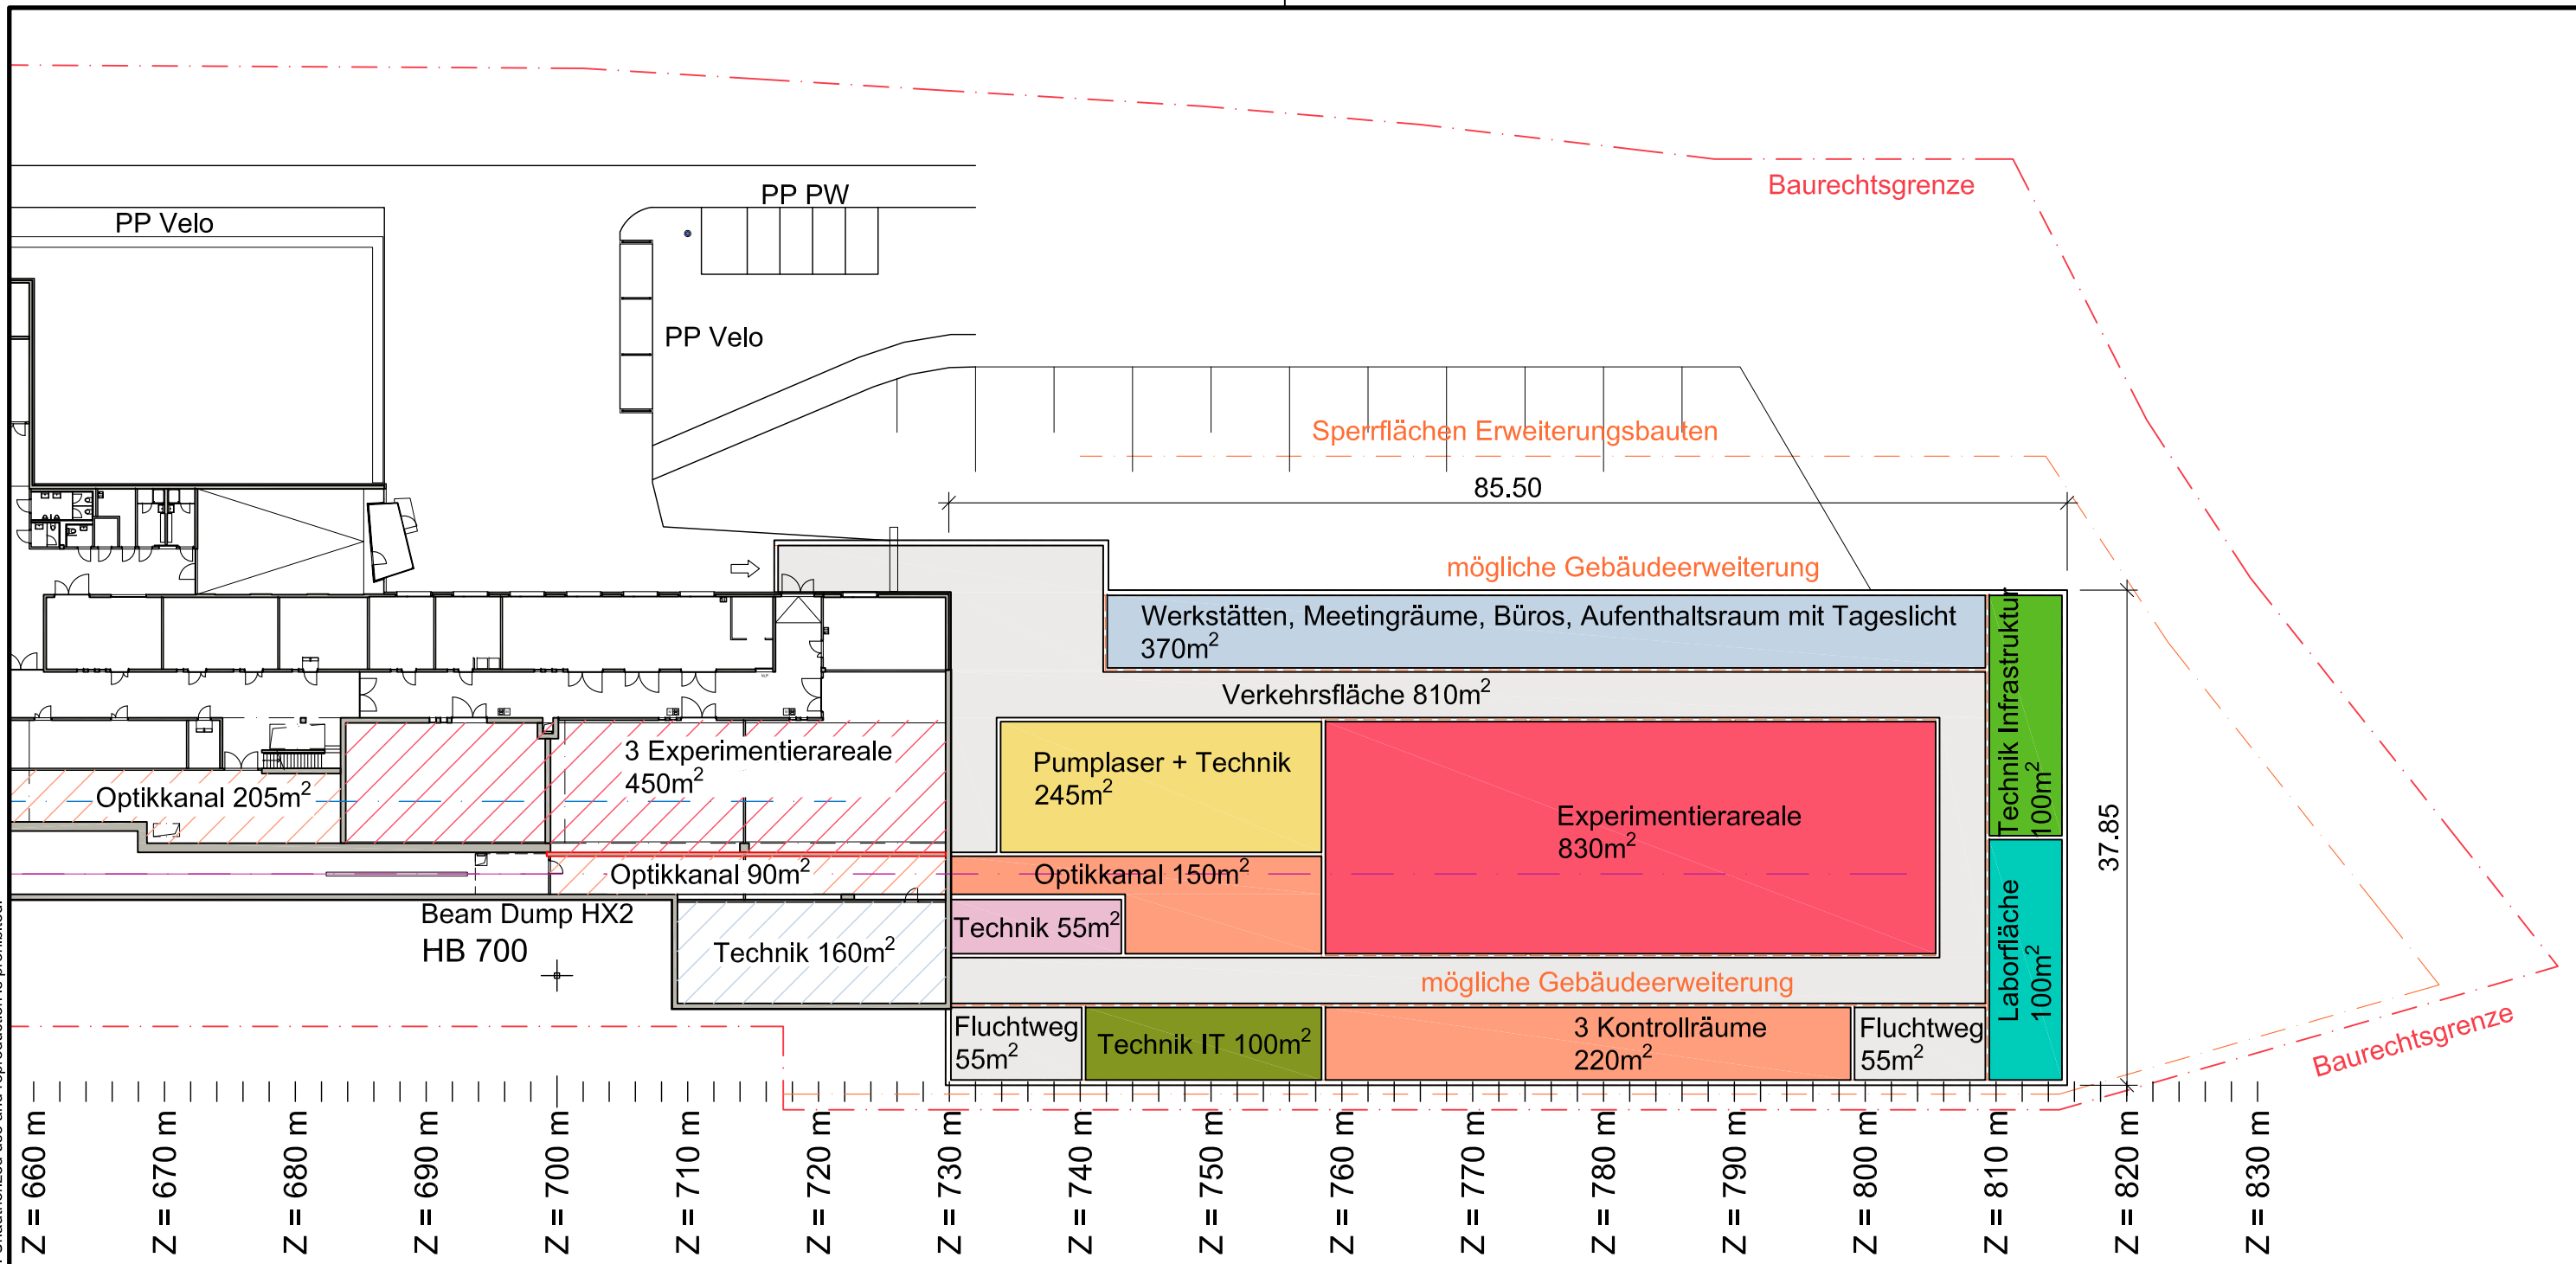

Z = 660 m Z = 670 m Z = 680 m Z = 690 m Z = 700 m Z = 710 m Z = 720 m Z = 730 m Z = 740 m Z = 750 m Z = 760 m Z = 770 m Z = 780 m Z = 790 m Z = 800 m Z = 810 m Z = 820 m Z = 830 m

Geschossfläche Erweiterung
3'330m²
Volumen Erweiterung
23'300m³
Volumen SwissFEL
93'600m³

 PAUL SCHERRER INSTITUT Immobilien und Betrieb CH-5232 Villigen PSI	3072 OSFA - SwissFEL PORTHOS		SIT	A3
	Situation Gebäudeerweiterung			
	Datum: 22.01.2021	Gez: GN92		Mst. 1:500