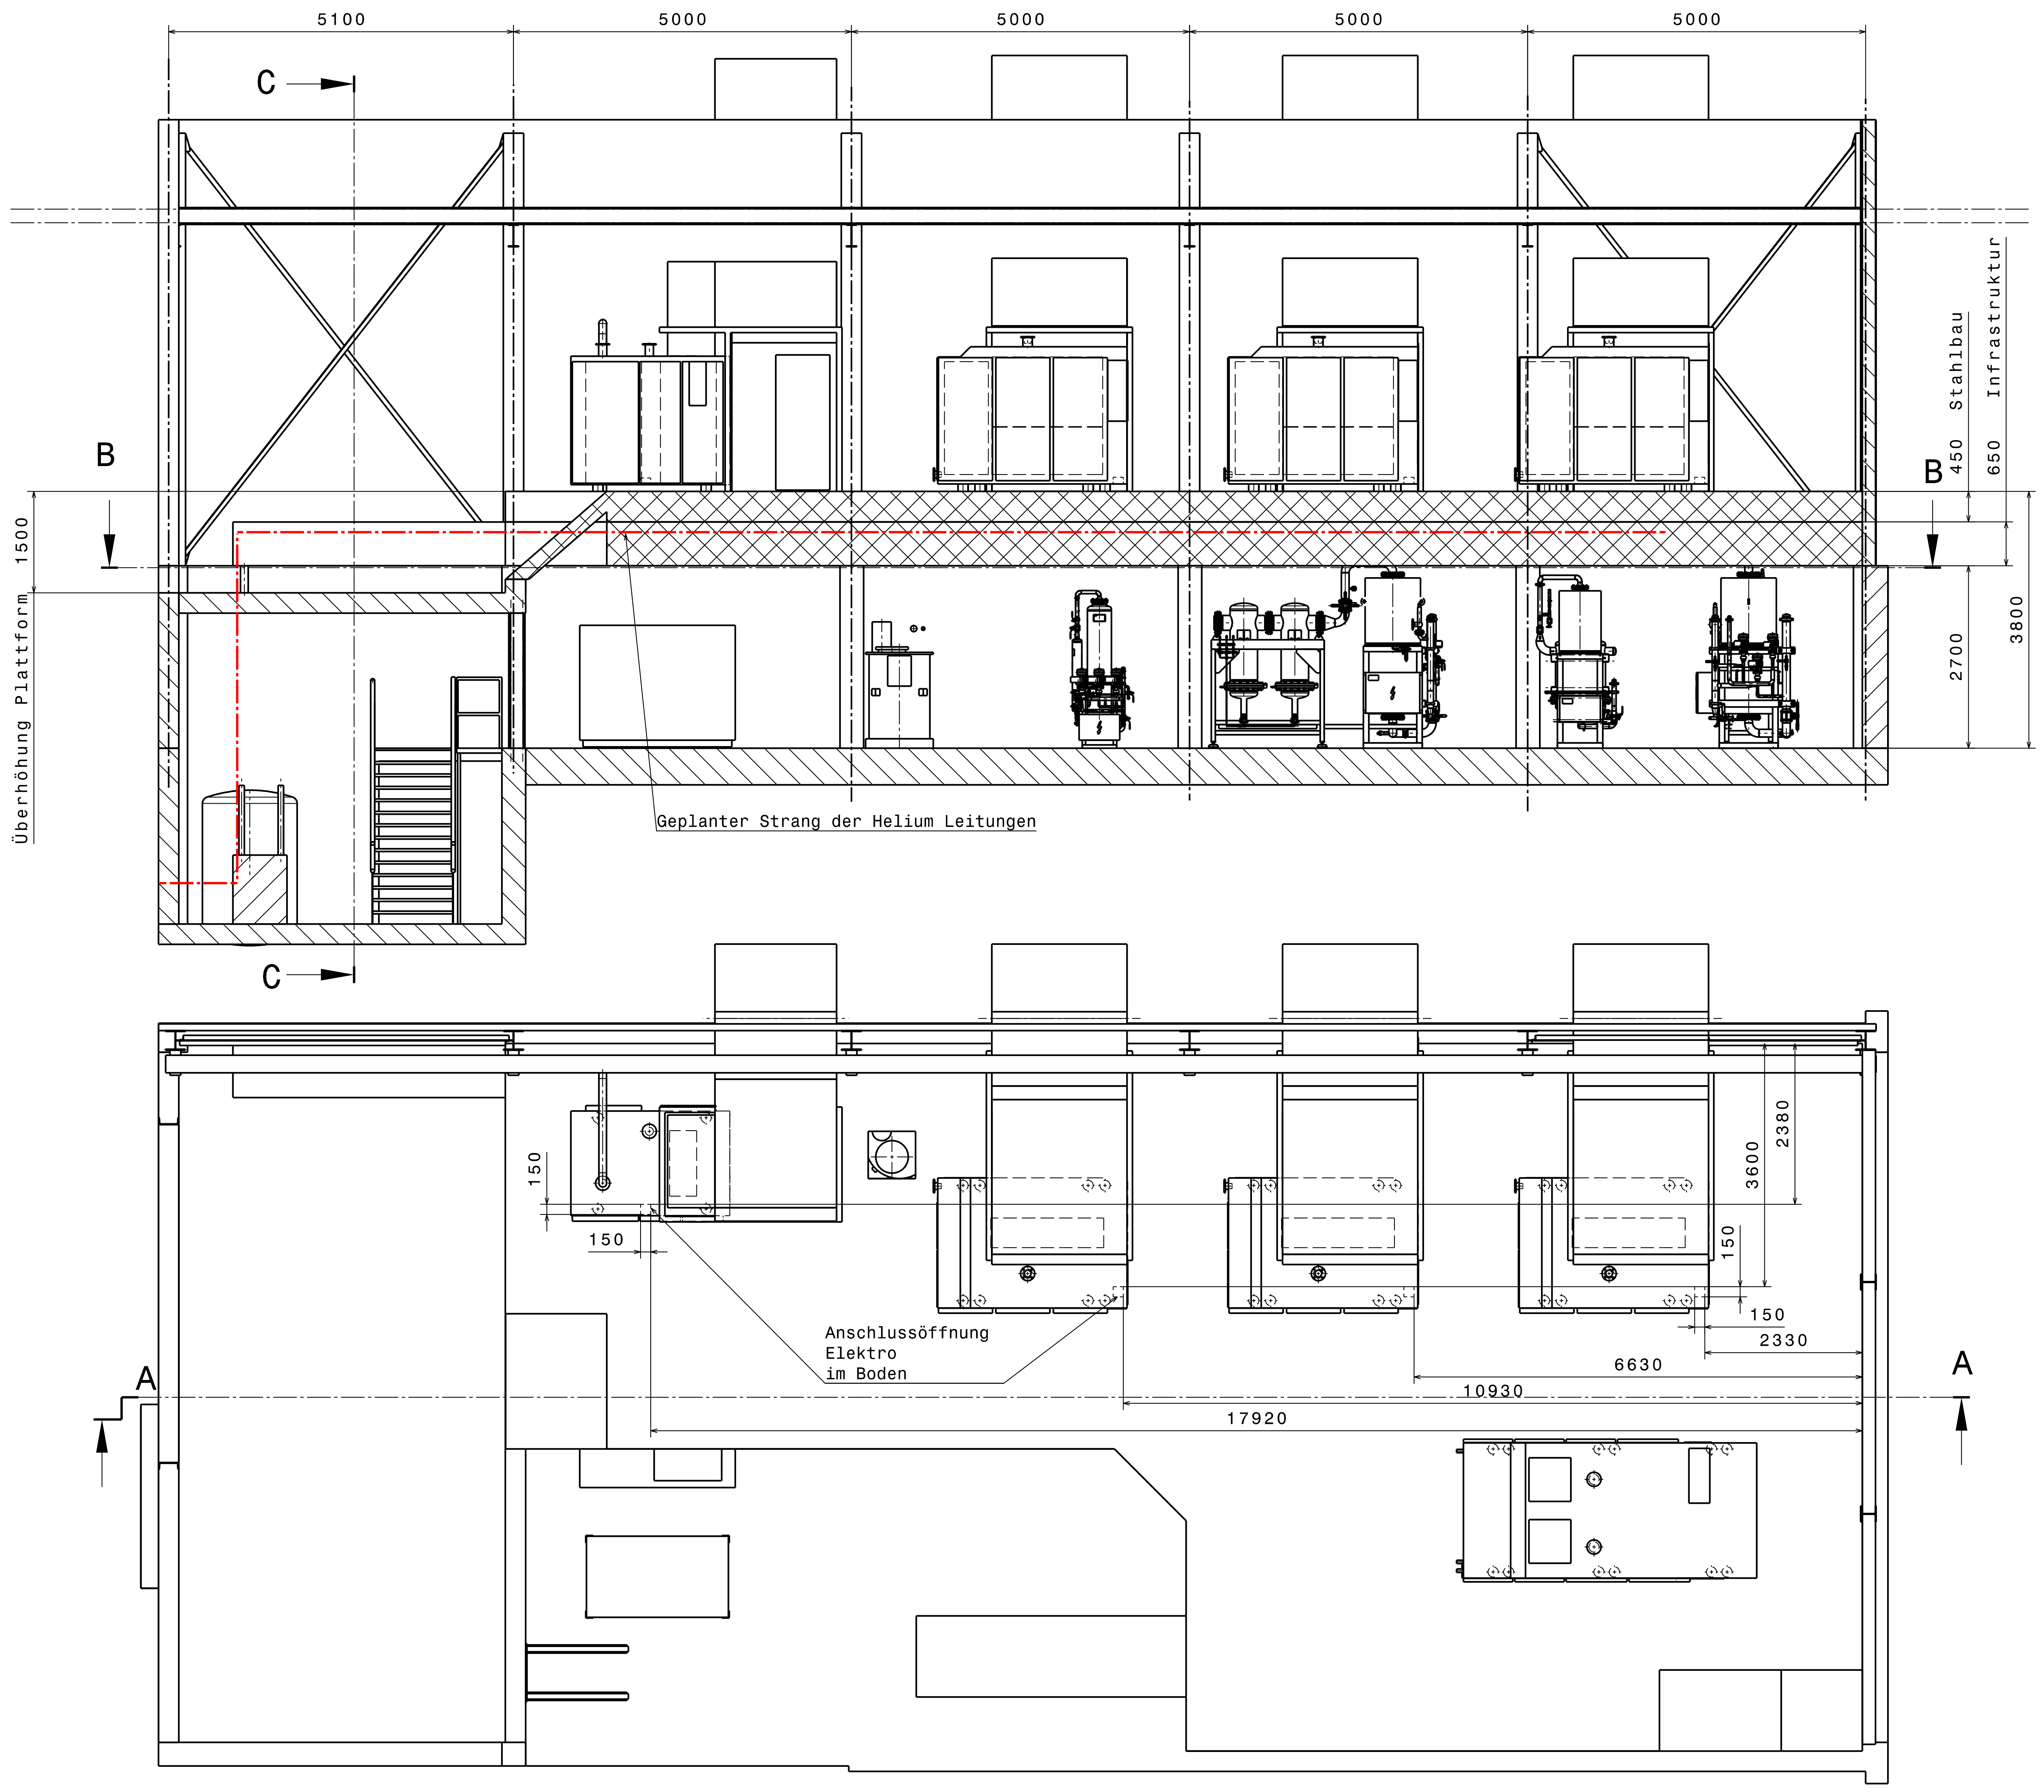
5100
5000
5000
5000
5000
C
C
B
B
1500
Überhöhung Plattform
450 Stahlbau
650 Infrastruktur
2700
3800
Geplanter Strang der Helium Leitungen
150
150
3600
2380
150
150
2330
6630
10930
17920
Anschlussöffnung
Elektro
im Boden
A
A

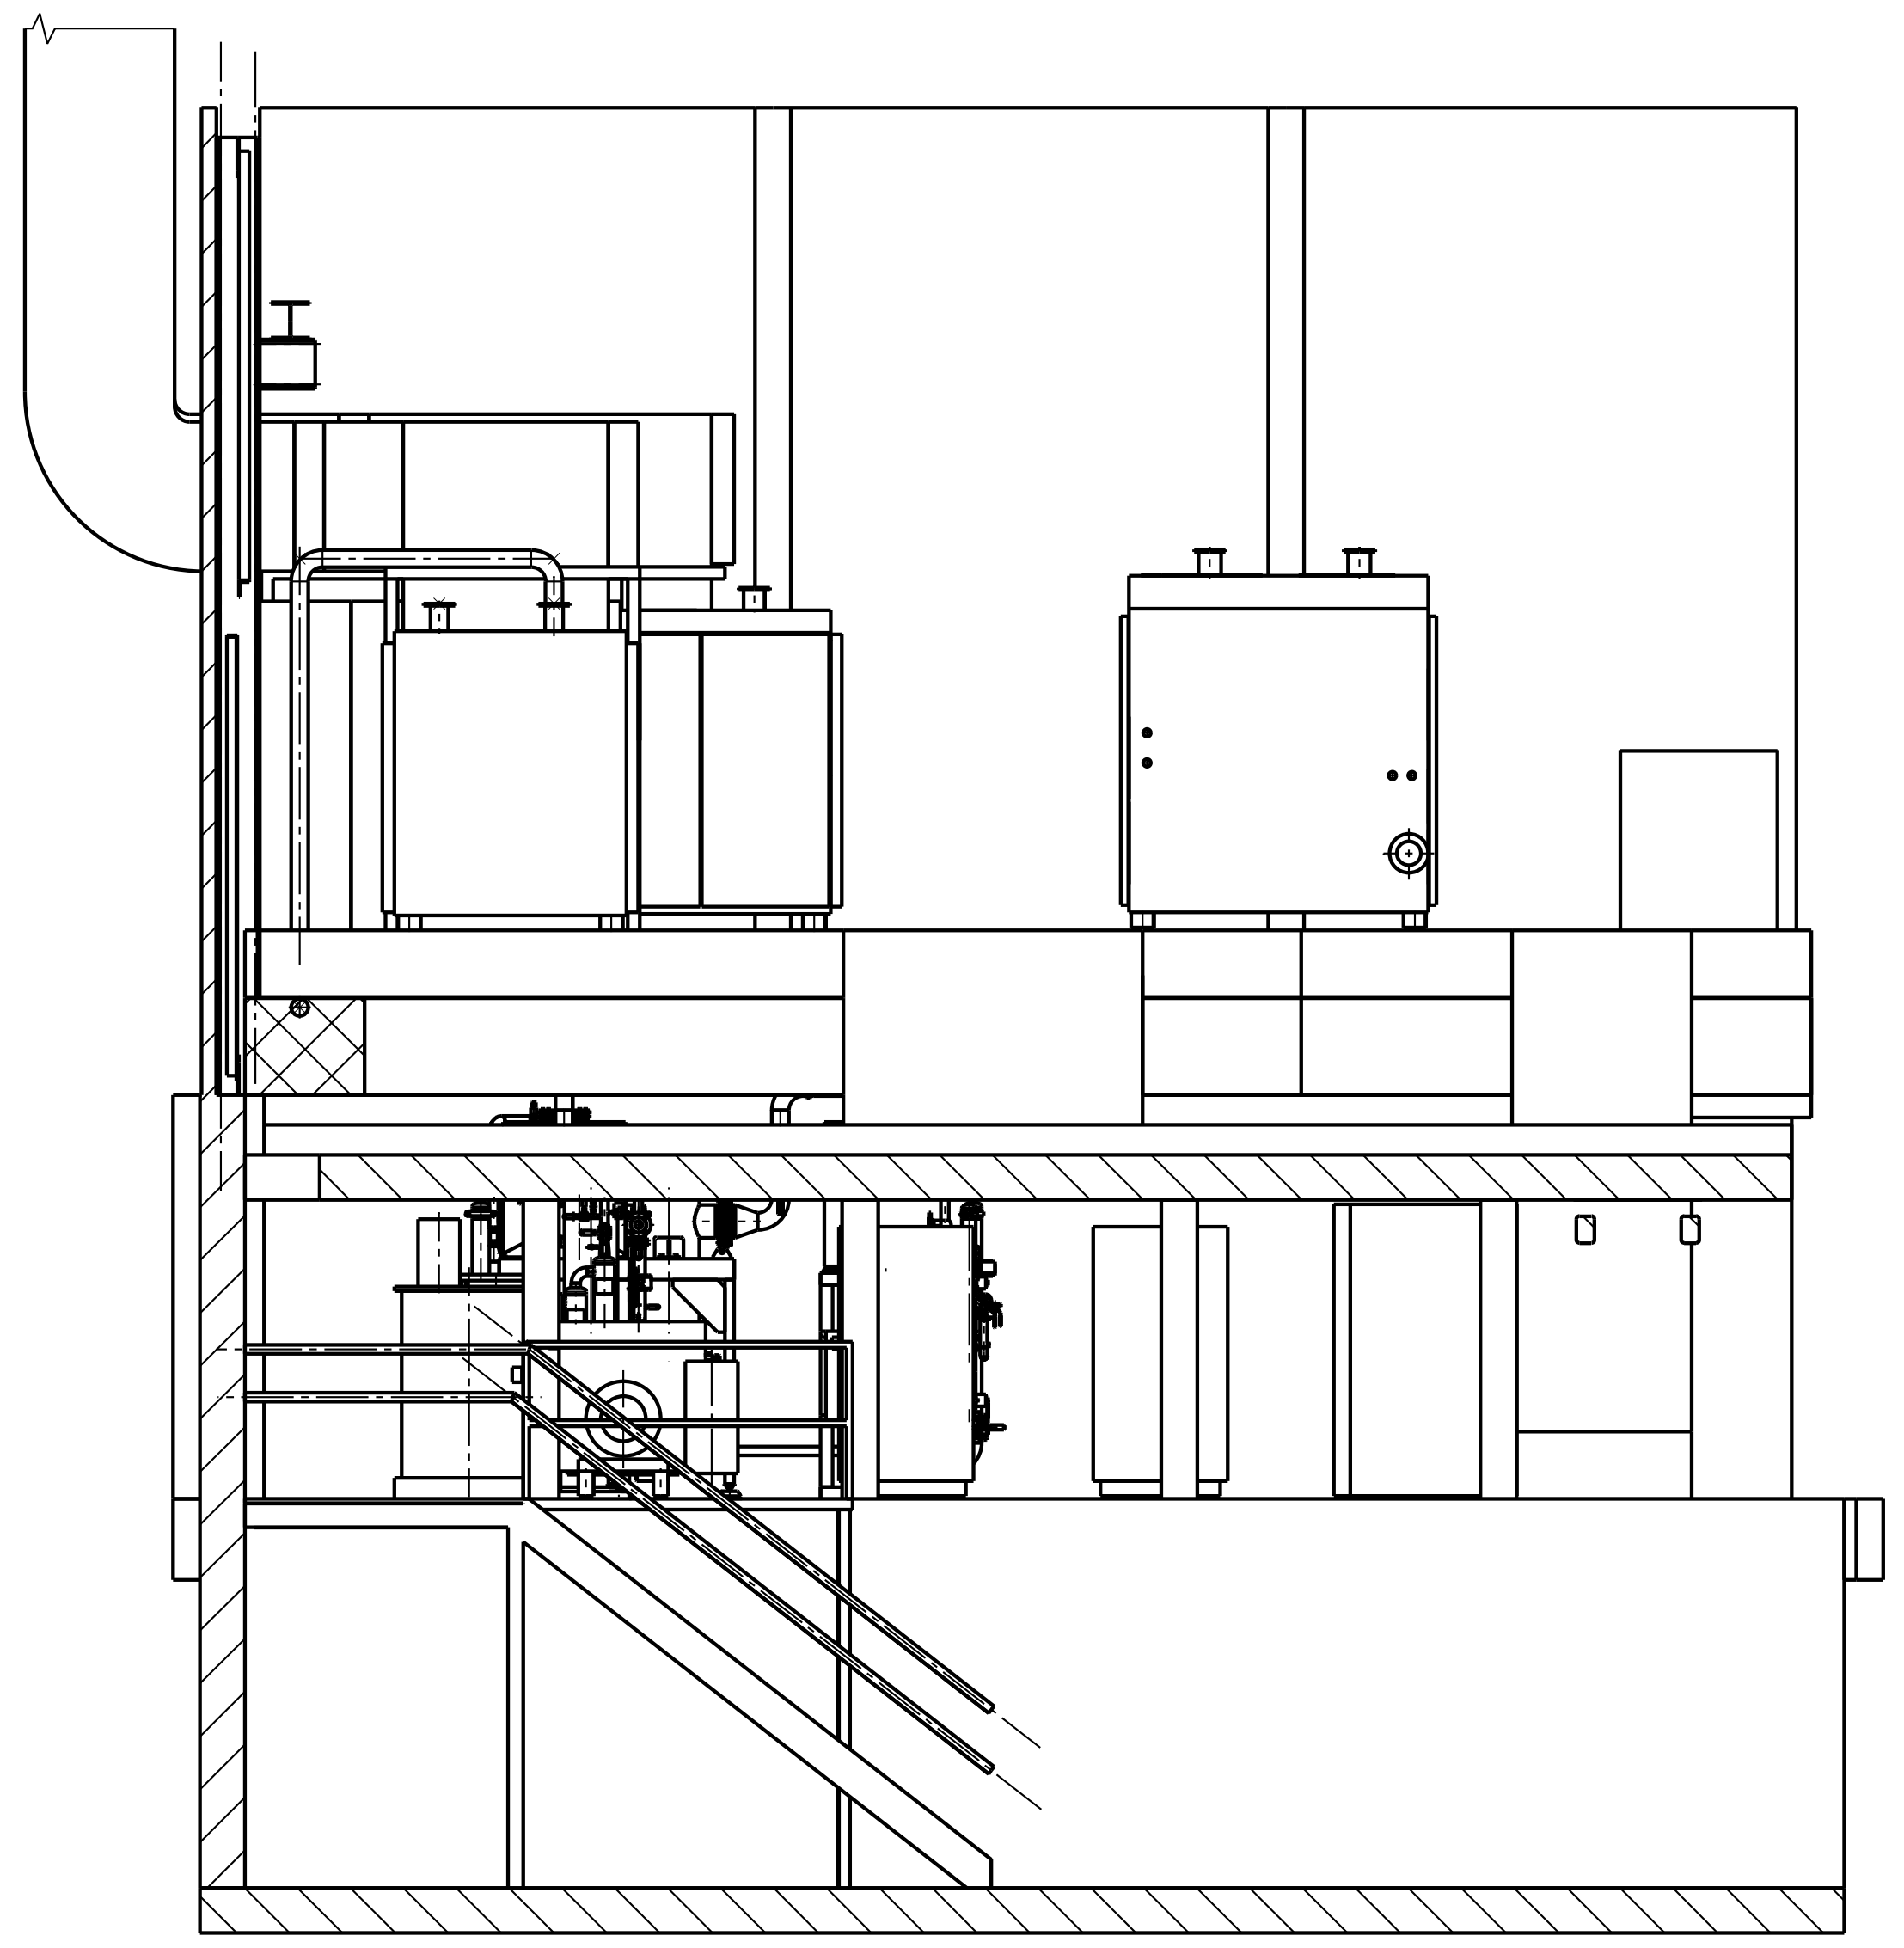

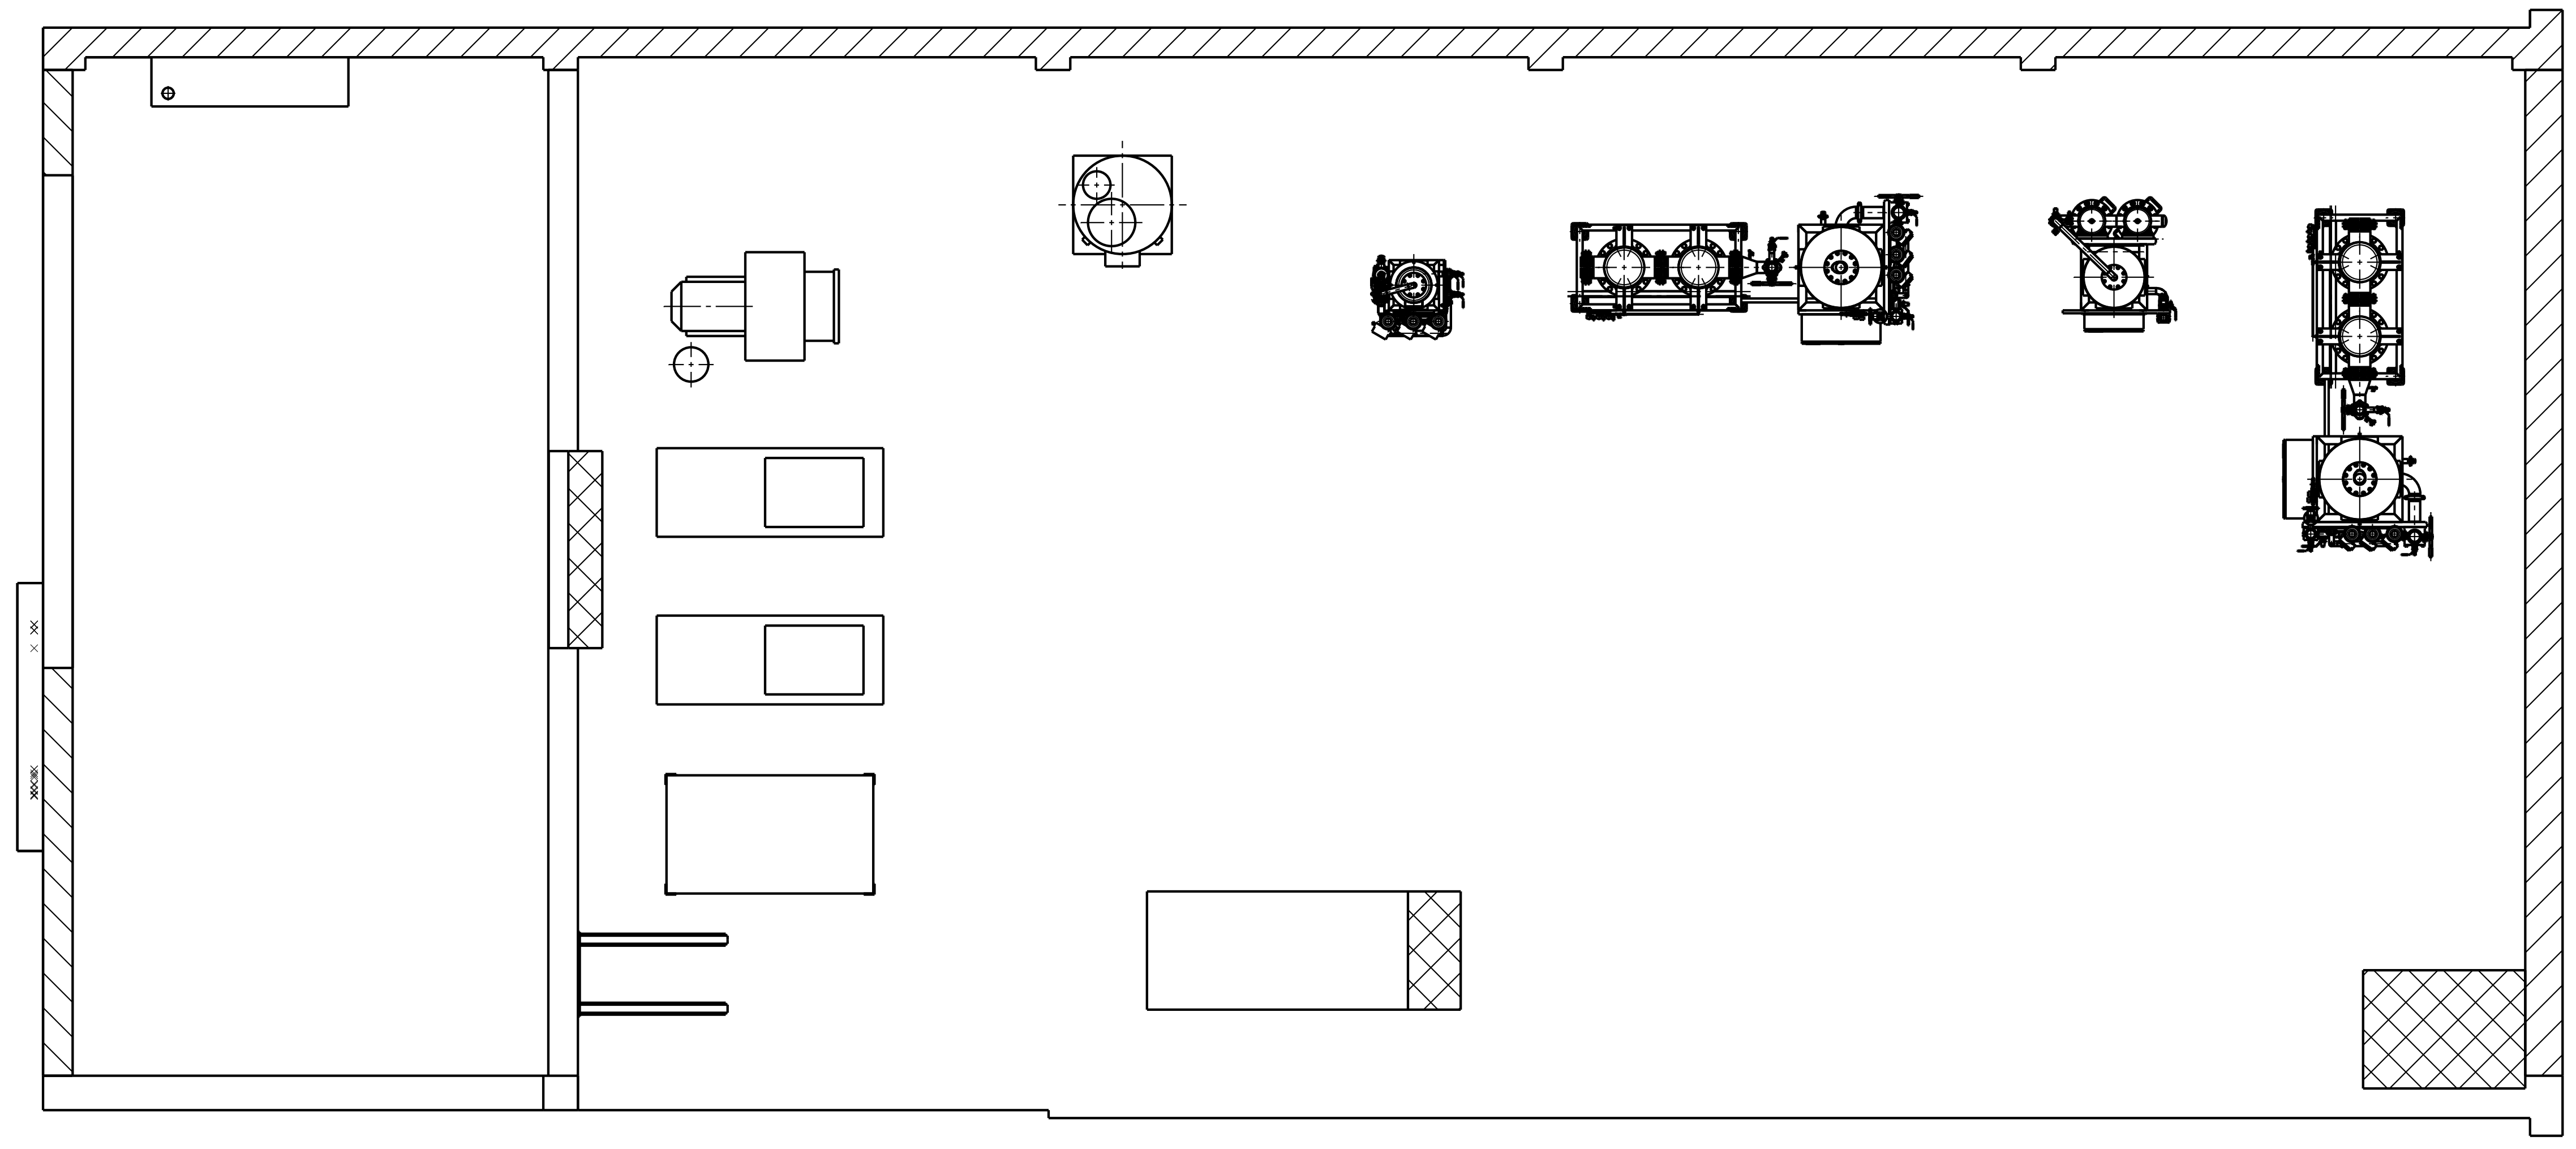

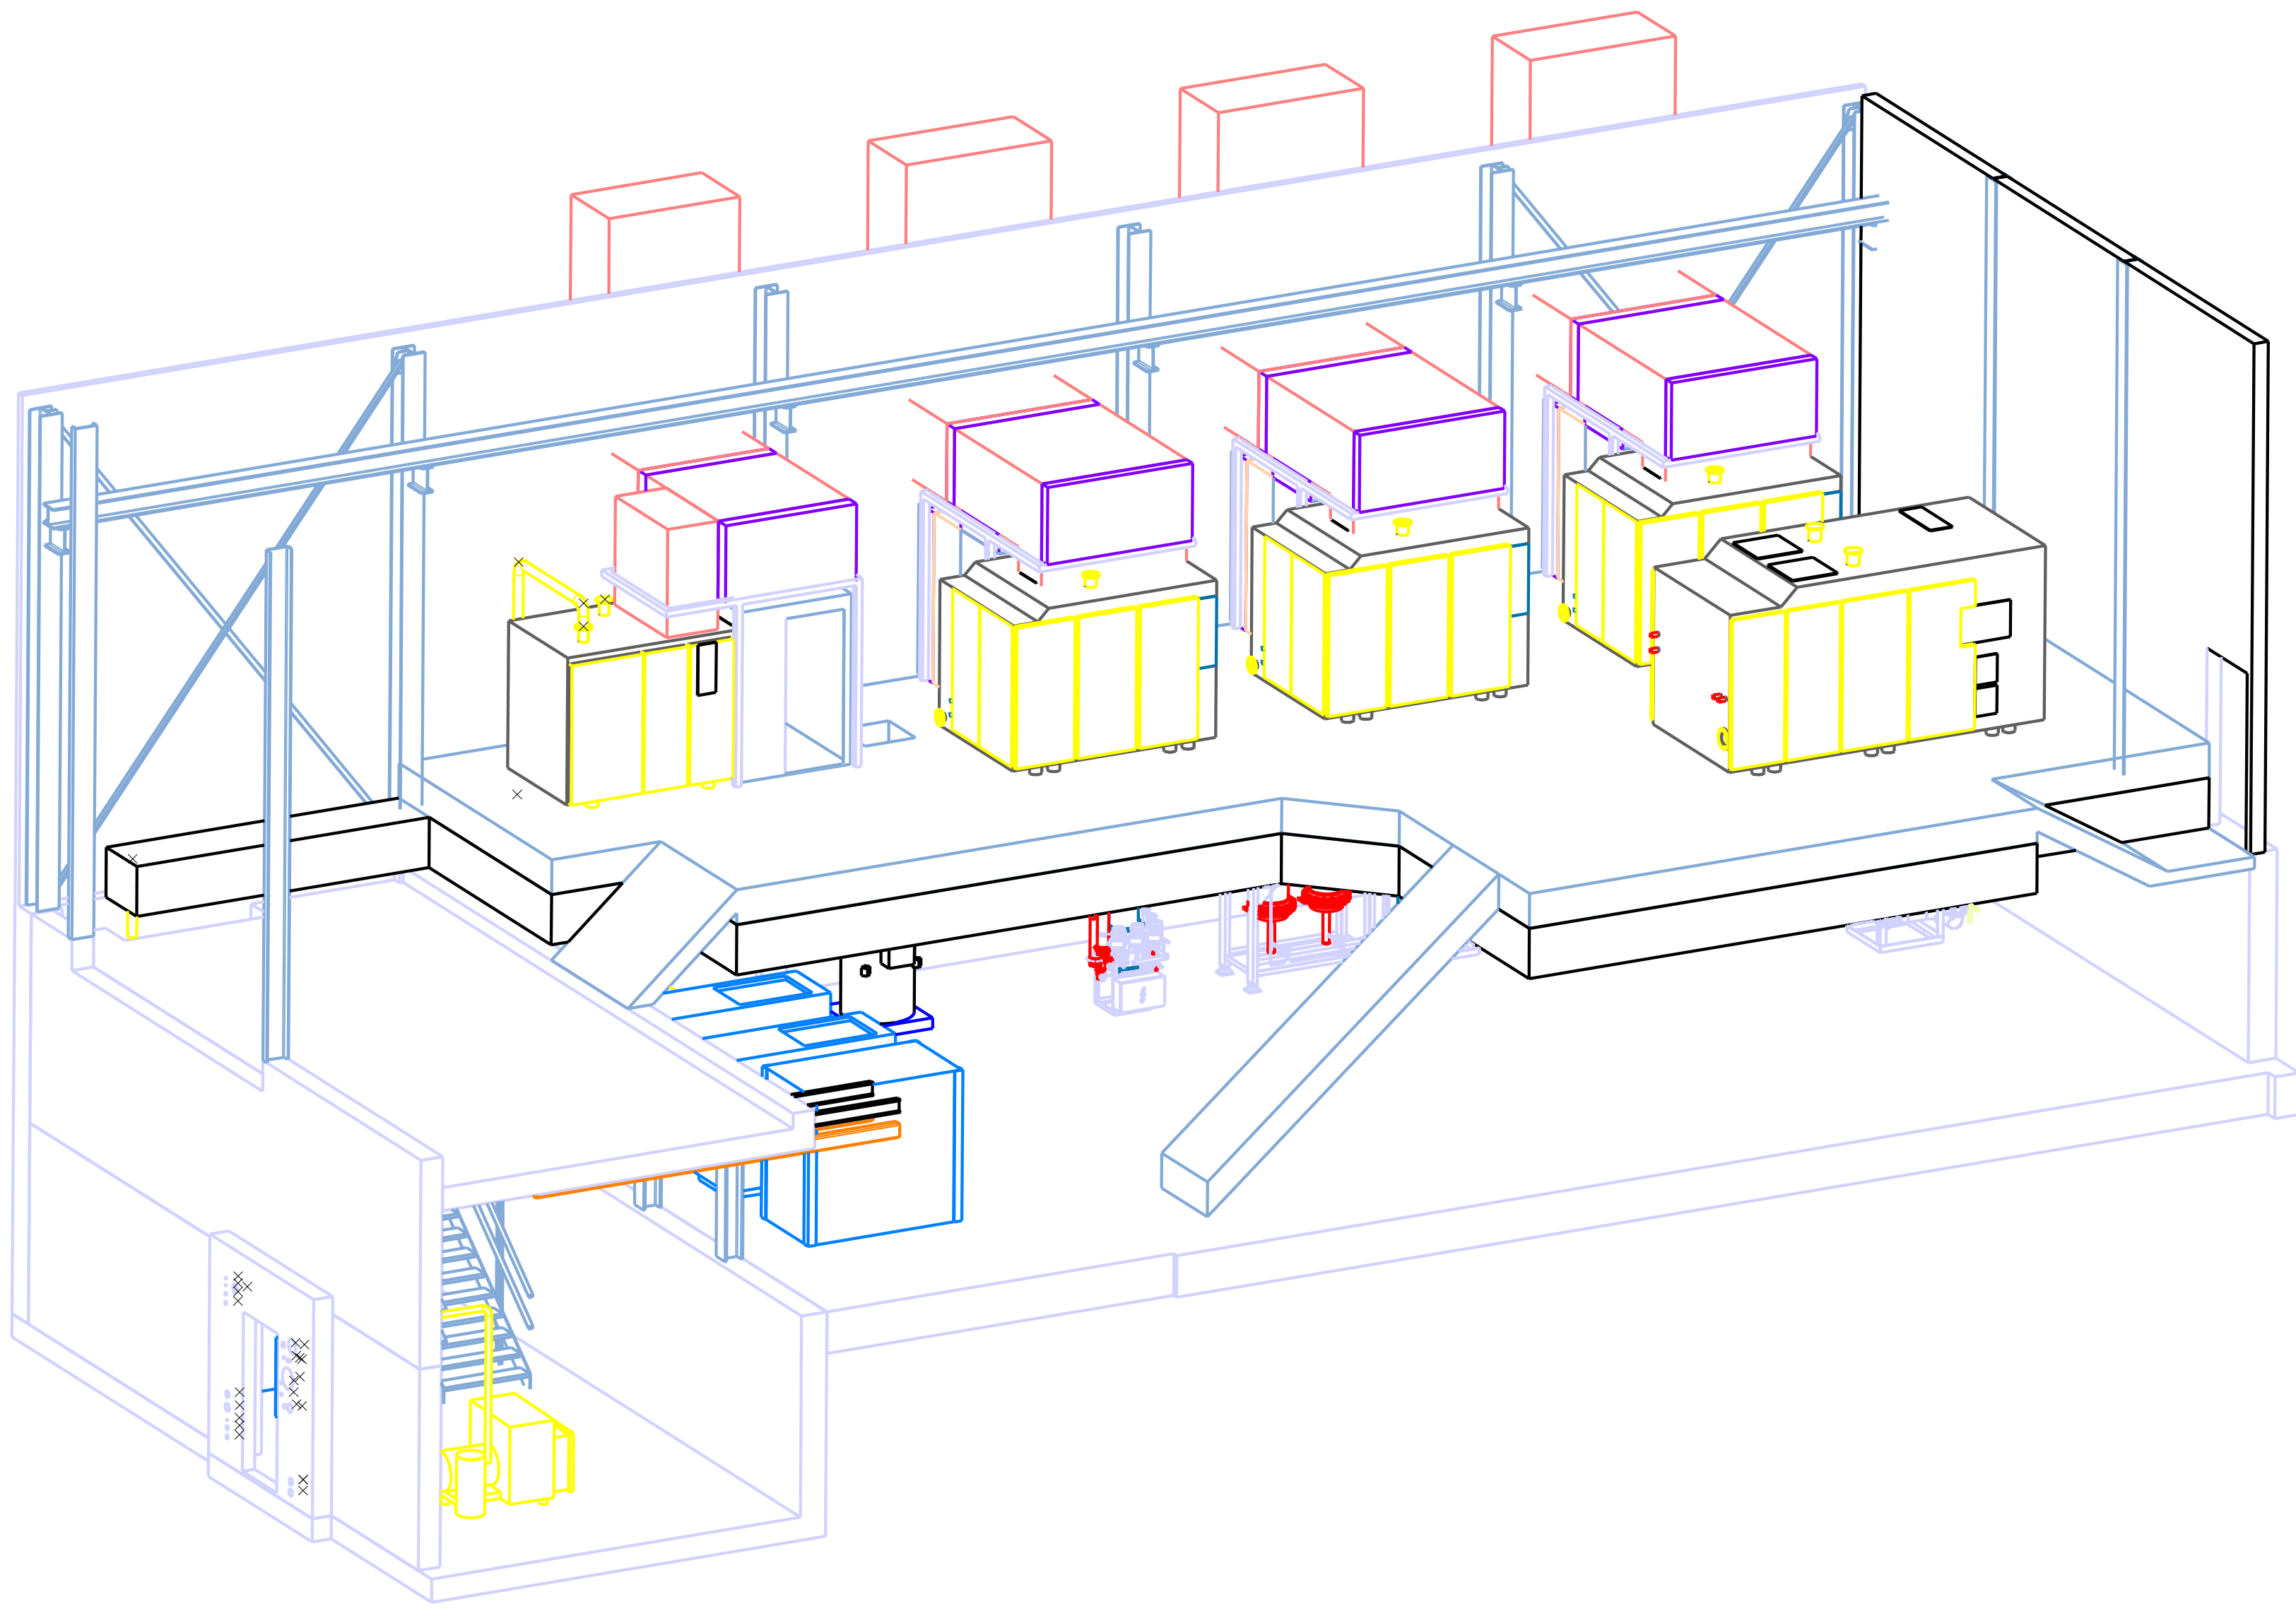

Pos.	Menge	Ein-heit	Sachnummer	Benennung / Merkmale

Fremdnummer:

Aend.		Aend.				
a		e		Gezeichnet	19-01-2017	BURKERT
b		f		Geprueft	19-01-2017	BURKERT
c		g				
d		h				

Massst. 1:50

Anlage PSI WEST

Baugruppe
KOMPRESSOR

Ersetzt durch
Ersatz fuer
Stueckl. Nr.
Zusammenst.Nr.

Blatt Nr. 1 / 1

Paul Scherrer Institut

LAYOUT WKSA

0-01.0.1461

CATIA

Internes Dokument des Paul Scherrer Instituts, CH 5232 Villigen PSI.
Unbefugte Nutzung und Reproduktion ist untersagt.

Internal Document of Paul Scherrer Institut, CH 5232 Villigen PSI.
Unauthorized use and reproduction is prohibited.